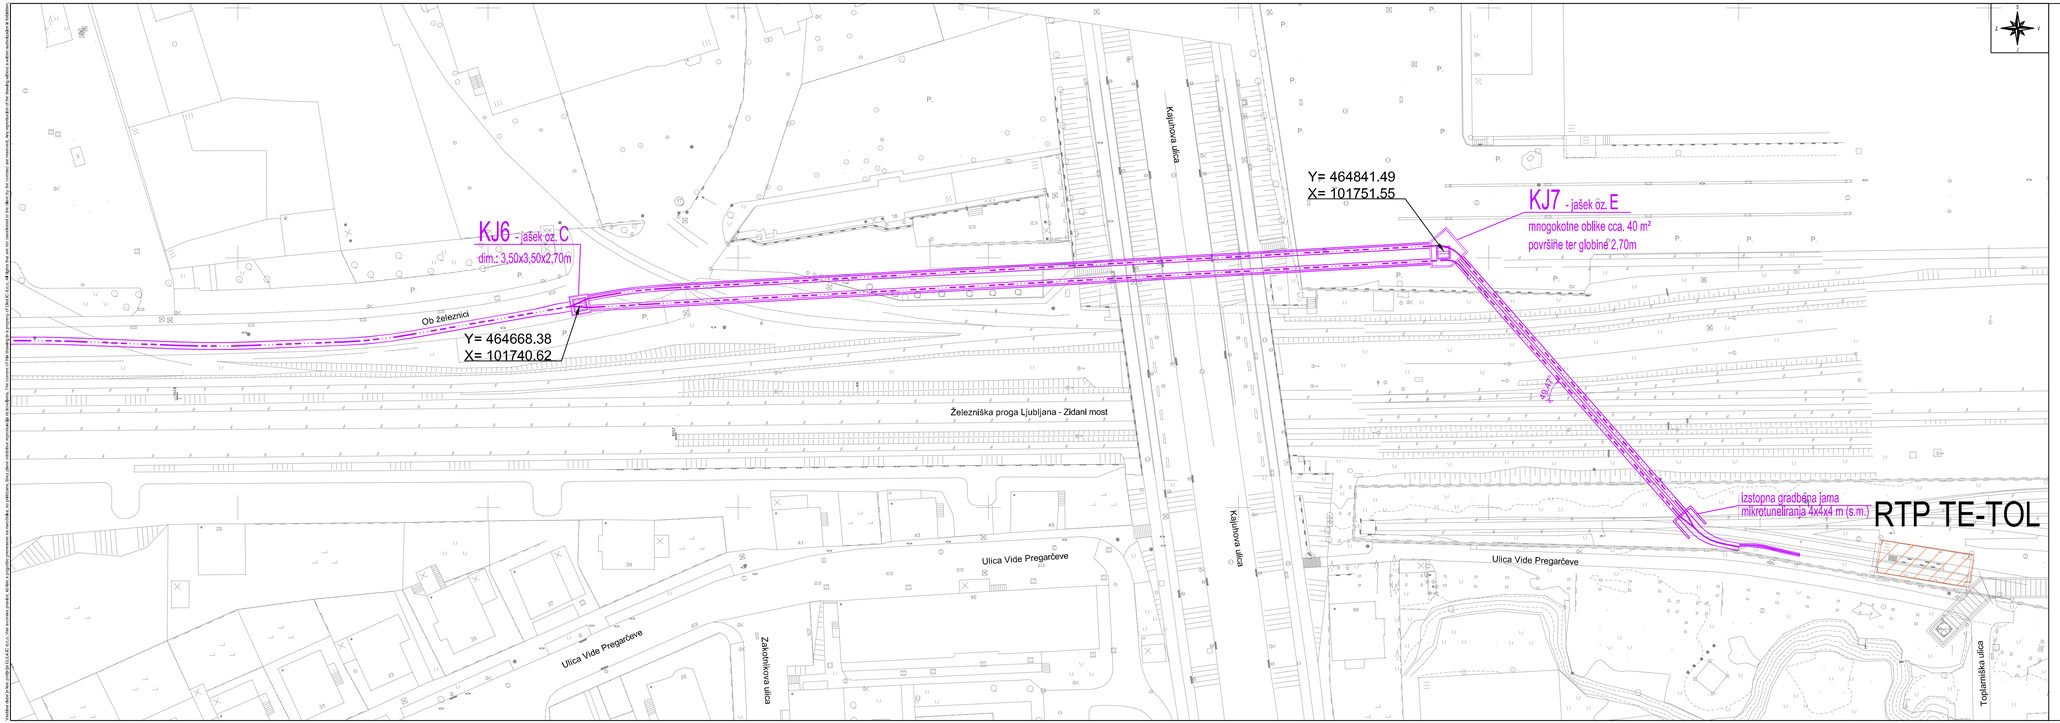

Elea iC A member of IC group

Elea iC d.o.o., Dunajska cesta 21, SI-1000 Ljubljana
T +386 (1) 474 10 00, F +386 (1) 474 10 01, info@elea.si, www.elea.si, IZS št. 0521

PROJEKTIRANA
CEVNA EKK
PREDMET PROJEKTA

Objekt / Project

110 kV kabelska povezava med RTP PCL in RTP Toplarna (RTP TE-TOL) in med RTP Center in RTP Toplarna (RTP TE-TOL) - odsek TE-TOL - PCL

Lokacija / Location Ljubljana – Tabor, Bežigrad, Zelena jama, Udmat, Moste			
Investitor / Investor SODO d.o.o., Minaříkova ulica 5, 2000 Maribor ELEKTRO LJUBLJANA d.d., Slovenska cesta 58, 1516 Ljubljana		SODO ELEKTRO LJUBLJANA	
Naročnik / Client SODO d.o.o., Minaříkova ulica 5, 2000 Maribor		SODO	
Vodja projekta / Project Leader IBE d.d., Hajdrihova ulica 4, 1001 Ljubljana		IBE	
Odgovorni vodja projekta / Project Manager Tomaž Štrumbelj, univ.dipl.inž.el.	Id. št. / ID No. IZS E-1282	Št. projekta / Project No. **DK07-A430/003**	Vrsta projekta / Stage **PZI**
Projektant načrta / Designer Elea iC d.o.o., Dunajska cesta 21, SI-1000 Ljubljana		Elea iC	
Odgovorni projektant načrta / Responsible Designer Andrej Pogačnik, univ.dipl.inž.grad.	Id. št. / ID No. G - 0187	Načrt / Design **3/1 Elektro kabelska kanalizacija**	
Projektant / Designer Sever Darja, grad.teh.	Id. št. / ID No.	Št. načrta / Design No. 33112090	
Izdelovalec risbe / Draftsperson Sever Darja, grad.teh.		Vrsta risbe / Drawing Type Elektro kabelska kanalizacija	
		Merilo / Scale **1:500**	
Ime risbe / Drawing Title Zakoličbena situacija IV. - s predvideno traso EKK		Stanje risbe / Drawing Status /	
		Št. risbe / Drawing No. **G.306.4**	
		Datum / Date julij 2018	

Vsebina načrta je last podjetja ELEA iC d.o.o. Vse avtorske pravice, ki niso s pogodbo prenesene na naročnika, so pridržane. Brez pisne odobritve reprodukcija ni dovoljena. The content of this drawing is a property of Elea iC d.o.o. All rights that are not transferred to the client by the contract are reserved. Any reproduction of the drawing without a written authorization is forbidden.