


Elea iC d.o.o., Dunajska cesta 21, SI-1000 Ljubljana
T +386 (1) 474 10 00, F +386 (1) 474 10 01, info@elea.si, www.elea.si, IZS št. 0521

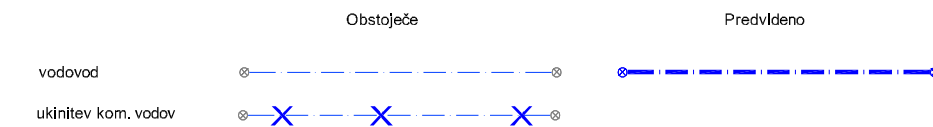

Objekt / Project

**110 kV kabelska povezava med RTP PCL in RTP Toplarna (RTP TE-TOL)
in med RTP Center in RTP Toplarna (RTP TE-TOL) - odsek TE-TOL - PCL**

Lokacija / Location Ljubljana - Tabor, Bežigrad, Zelena jama, Udmat, Moste			
Investitor / Investor SODO d.o.o., Minařikova ulica 5, 2000 Maribor ELEKTRO LJUBLJANA d.d., Slovenska cesta 58, 1516 Ljubljana		 	
Naročnik / Client SODO d.o.o., Minařikova ulica 5, 2000 Maribor			
Vodja projekta / Project Leader IBE d.d., Hajdrihova ulica 4, 1001 Ljubljana			
Odgovorni vodja projekta / Project Manager Tomaž Štrumbelj, univ.dipl.inž.el.	Id. št. / ID No. IZS E-1282	Št. projekta / Project No. DK07-A430/003	Vrsta projekta / Stage PZI
Projektant načrta / Designer Elea iC d.o.o., Dunajska cesta 21, SI-1000 Ljubljana			
Odgovorni projektant načrta / Responsible Designer Andrej Pogačnik, univ.dipl.inž.grad.	Id. št. / ID No. G - 0187	Načrt / Design 3/2 Načrt vodovoda	
Projektant / Designer Helena Stojanovski, dipl.inž.grad.	Id. št. / ID No.	Št. načrta / Design No. 331120090-V	
Izdelovalec risbe / Draftsperson		Vrsta risbe / Drawing Type Vodovod	
		Merilo / Scale 1:500	
		Stanje risbe / Drawing Status /	
		Št. risbe / Drawing No. G.302.1	
Ime risbe / Drawing Title Situacija I. - vodovod Šmartinska cesta		Datum / Date julij 2018	

Vsebina načrta je last podjetja ELEA IC d.o.o. Vse avtorske pravice, ki niso s pogodbo prenesene na naročnika, so pridržane. Brez pisne odobritve reprodukcija ni dovoljena. The content of this drawing is a property of Elea IC d.o.o. All rights that are not transferred to the client by the contract are reserved. Any reproduction of the drawing without a written authorization is forbidden.