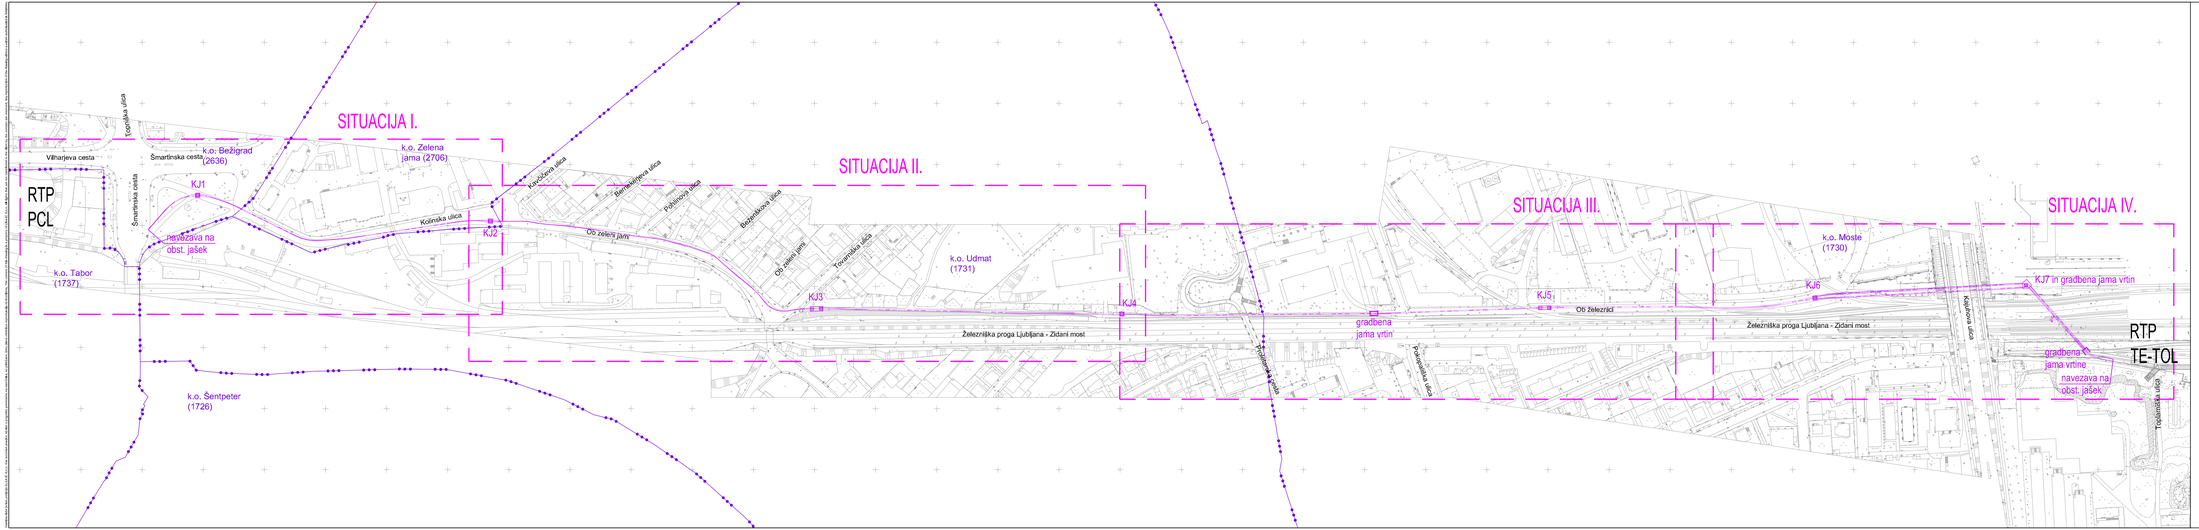

Elea iC A member of IC group

Elea iC d.o.o., Dunajska cesta 21, SI-1000 Ljubljana
T +386 (1) 474 10 00, F +386 (1) 474 10 01, info@elea.si, www.elea.si, IZS št. 0521

PROJEKTIRANA CEVNA EKK PREDMET PROJEKTA

Objekt / Project

110 kV kabelska povezava med RTP PCL in RTP Toplarna (RTP TE-TOL) in med RTP Center in RTP Toplarna (RTP TE-TOL) - odsek TE-TOL - PCL

Lokacija / Location
Ljubljana - Tabor, Bežigrad, Zelena jama, Udmat, Moste

Investitor / Investor
SODO d.o.o., Miklošičeva ulica 5, 2000 Maribor
ELEKTRO LJUBLJANA d.d., Slovenska cesta 58, 1516 Ljubljana

Naročnik / Client
SODO d.o.o., Miklošičeva ulica 5, 2000 Maribor

Vodja projekta / Project Leader
IBE d.d., Hajdrihova ulica 4, 1001 Ljubljana

Odgovorni vodja projekta / Project Manager	št. iit. / ID No.	Št. projekta / Project No.	Vrsta projekta / Stage
Tomaž Štrumbelj, univ.dipl.inž.el.	IZS E-1262	**DK07-4430/003**	**PZI**

Projektant načrta / Designer
Elea iC d.o.o., Dunajska cesta 21, SI-1000 Ljubljana

Odgovorni projektant načrta / Responsible Designer	št. iit. / ID No.	Načrt / Design
Andrej Pogačnik, univ.dipl.inž.grad.	G - 0187	**3/1 Elektro kabelska kanalizacija**

Projektant / Designer	št. iit. / ID No.	Št. načrta / Design No.
Sever Darja, grad.teh.		331120090

Sodelavec načrta / Draftsperson	Vrsta načrta / Drawing Type
Sever Darja, grad.teh.	Elektro kabelska kanalizacija

	Merilo / Scale
	1:1500

Ime načrta / Drawing Title
Pregledna situacija

	Stanje načrta / Drawing Status
	/

	Št. načrta / Drawing No.
	G.301

	Datum / Date
	julij 2018

Vsebina načrta je last podjetja ELEA iC d.o.o. Vse avtorske pravice. Iz tega s pogodbo zavarovane ne naročnika, ne prilično brez pisne dovoljenja ni dovoljena. The content of this drawing is a property of Elea iC d.o.o. All rights that are not transferred to the client by the contract are reserved. Any reproduction of the drawing without a written authorization is forbidden.