


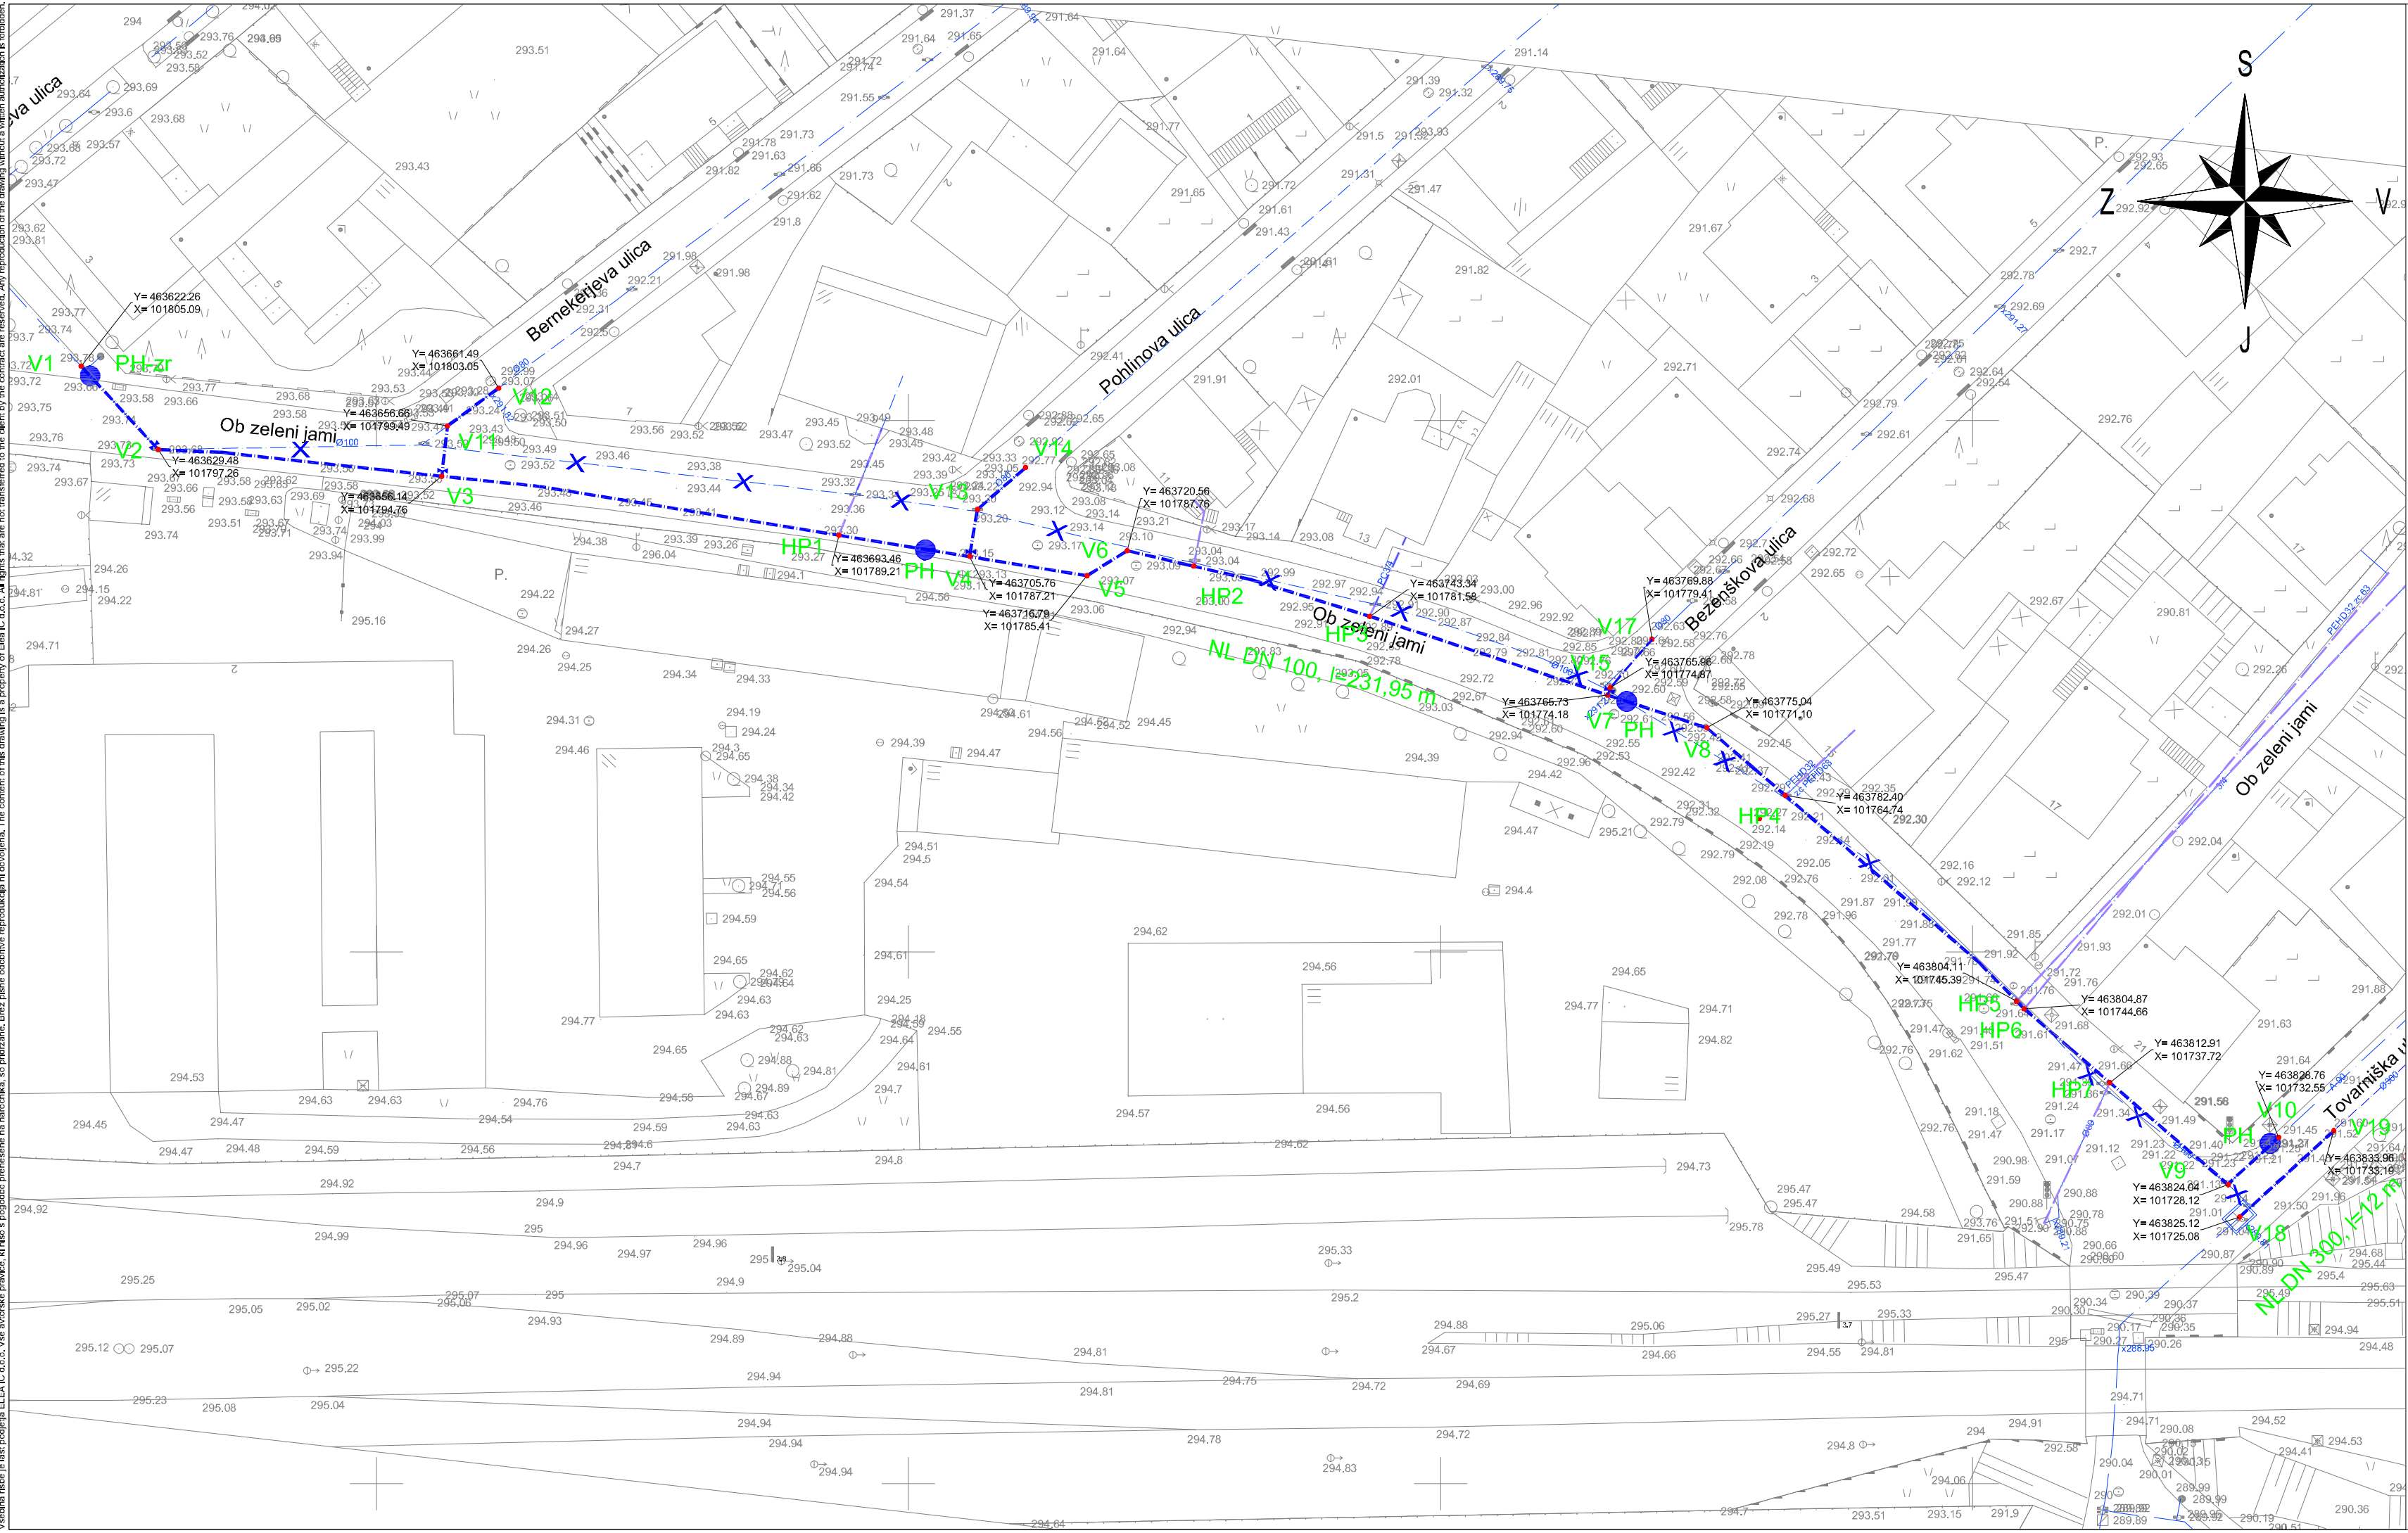




Vsebinska in grafična odgovornost: ELEA IC d.o.o. Vse avtorske pravice, ki niso s pogodbo prenesene na naročnika, so pridržane. Brez pisne odobritve reprodukcija ni dovoljena. The content of this drawing is a property of Elea IC d.o.o. All rights that are not transferred to the client by the contract are reserved. Any reproduction of the drawing without a written authorization is forbidden.



Objekt / Project
**110 kV kabelska povezava med RTP PCL in RTP Toplarna (RTP TE-TOL)
in med RTP Center in RTP Toplarna (RTP TE-TOL) - odsek TE-TOL - PCL**

Lokacija / Location Ljubljana - Tabor, Bežigrad, Zelena jama, Udmat, Moste		 	
Investitor / Investor SODO d.o.o., Minařikova ulica 5, 2000 Maribor ELEKTRO LJUBLJANA d.o.o., Slovenska cesta 58, 1516 Ljubljana			
Naročnik / Client SODO d.o.o., Minařikova ulica 5, 2000 Maribor			
Vodja projekta / Project Leader IBE d.d., Hajdrihova ulica 4, 1001 Ljubljana		Id. št. / ID No. IZS E-1282	
Odgovorni vodja projekta / Project Manager Tomaž Štrumbelj, univ.dipl.inž.el.		Št. projekta / Project No. DK07-A430/003	
Projektant načrta / Designer Elea IC d.o.o., Dunajska cesta 21, SI-1000 Ljubljana		Vrsta projekta / Stage PZI	
Odgovorni projektant načrta / Responsible Designer Andrej Pogačnik, univ.dipl.inž.grad.			
Projektant / Designer Helena Stojanovski, dipl.inž.grad.		Id. št. / ID No. G - 0187	
Izdelovalec risbe / Draftsperson		Št. načrta / Design No. 331120090-V	
Ime risbe / Drawing Title Situacija II. - vodovod Ob Zeleni jami		Vrsta risbe / Drawing Type Vodovod	
		Merilo / Scale 1:500	
		Stanje risbe / Drawing Status /	
		Št. risbe / Drawing No. G.302.2	
		Datum / Date julij 2018	